


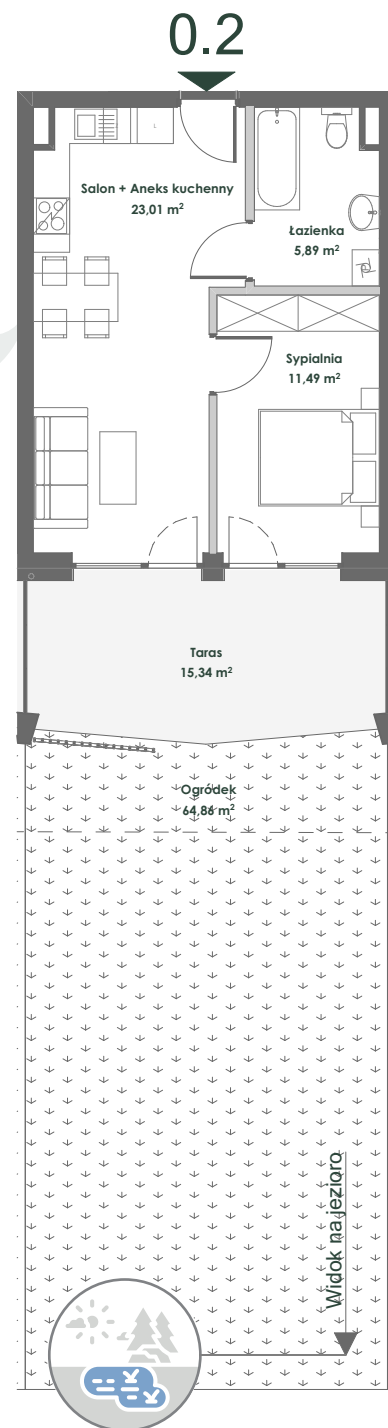

LEGENDA

-  Ściany działowe
-  Ściany nośne

*Powierzchnia lokalu liczona wg normy PN-ISO 9836:2015-12. Powierzchnie pomieszczeń mogą ulec zmianie; powierzchnie tarasów i balkonów nie są wliczane do powierzchni lokali. Zaprezentowany układ i wyposażenie mają charakter poglądowy i służą pokazaniu przykładowej aranżacji - materiał nie stanowi oferty handlowej.

**Powierzchnia ogródka do wyłącznego korzystania przez każdego z właścicieli lokalu B1.0.2 na podstawie ustanowionej służebności.

Apartament B1.0.2

Budynek B1

Parter

ZESTAWIENIE POMIESZCZEŃ:

Salon + Aneks kuchenny	23,01 m ²
Łazienka	5,89 m ²
Sypialnia	11,49 m ²

*Powierzchnia: 40,39 m²

Taras	15,34 m ²
Ogródek	9,47 m ²
	55,39 m ² **

kontakt@lowenmarina.pl

www.lowenmarina.pl

+48 720 70 70 60



RWS
INVESTMENT GROUP

INTUO