


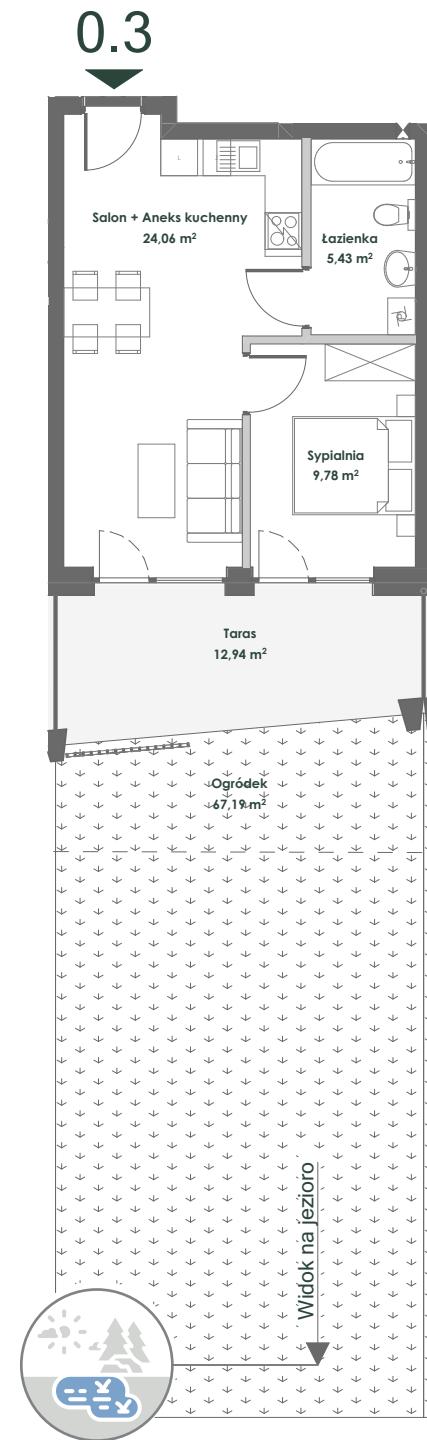

LEGENDA

- Ściany działowe
- Ściany nośne



*Powierzchnia lokalu liczona wg normy PN-ISO 9836:2015-12. Powierzchnie pomieszczeń mogą ulec zmianie; powierzchnie tarasów i balkonów nie są wliczane do powierzchni lokali. Zaprezentowany układ

i wyposażenie mają charakter poglądowy i służy pokazaniu przykładowej aranżacji - materiał nie stanowi oferty handlowej.

**Powierzchnia ogródka do wyłącznego korzystania przez każdorzędnego właściciela lokalu B1.0.3 na podstawie ustanowionej służebności.

Apartament B1.0.3

Budynek B1
Parter

ZESTAWIENIE POMIESZCZEŃ:

Sypialnia	9,78 m ²
Łazienka	5,43 m ²
Salon + Aneks kuchenny	24,06 m ²


*Powierzchnia: **39,27 m²**

Taras	12,94 m ²
Ogródek	11,85 m ²
	55,34 m ² **

kontakt@lowenmarina.pl

www.lowenmarina.pl

+48 720 70 70 60

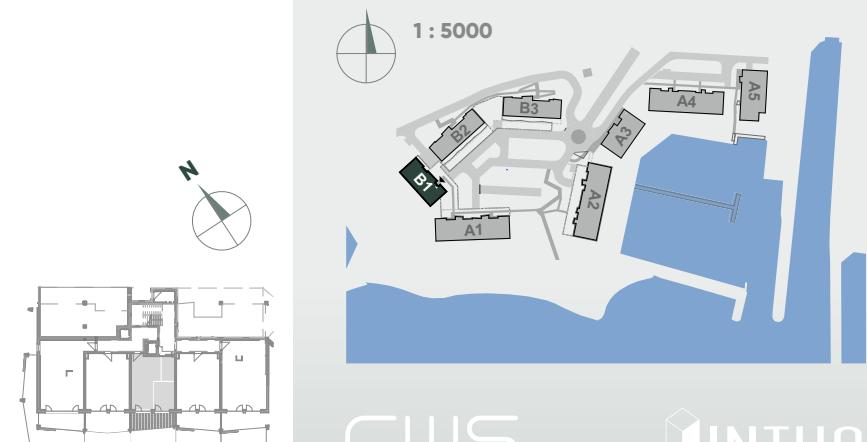

rws
INVESTMENT GROUP

INTUO