


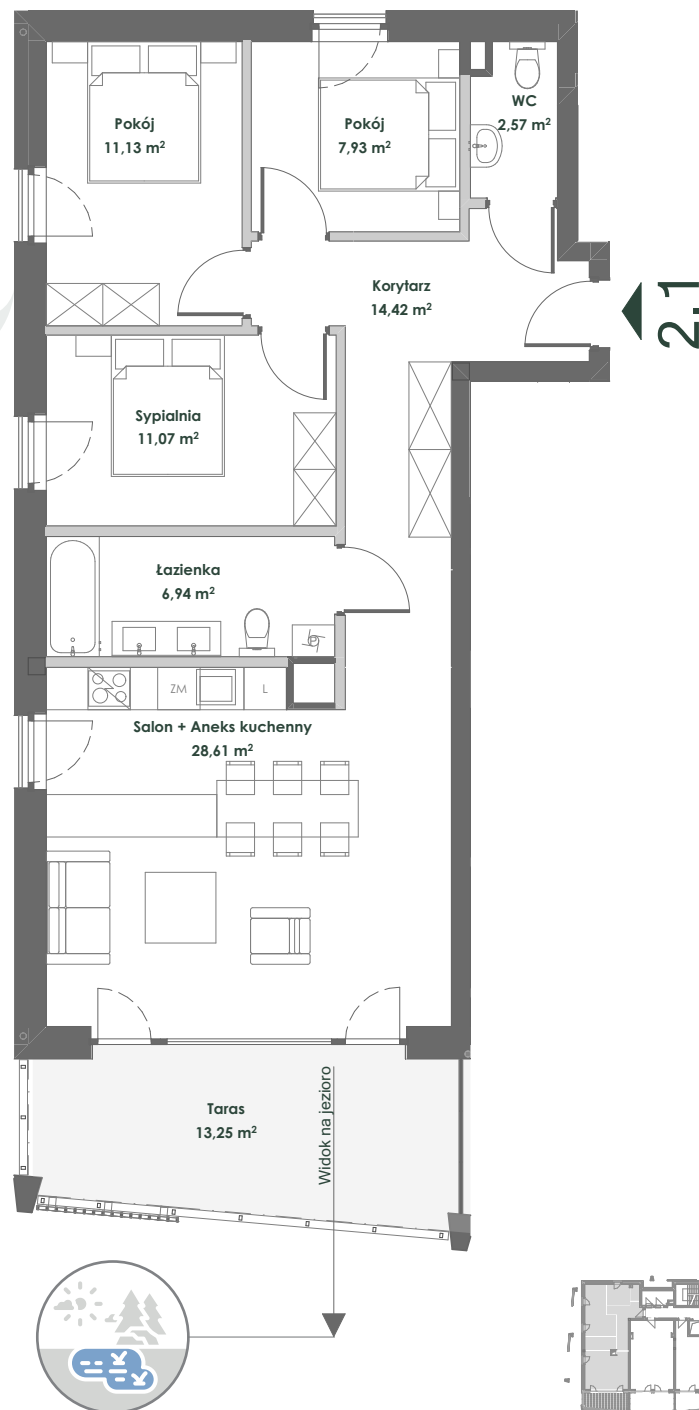

LEGENDA

- Ściany działowe
- Ściany nośne

*Powierzchnia lokalu liczona wg normy PN-ISO 9836:2015-12. Powierzchnie pomieszczeń mogą ulec zmianie; powierzchnie tarasów i balkonów nie są wliczane do powierzchni lokali. Zaprezentowany układ i wyposażenie mają charakter poglądowy i służą pokazaniu przykładowej aranżacji - materiał nie stanowi oferty handlowej.

Apartament B1.2.1

Budynek B1

Piętro II

ZESTAWIENIE POMIESZCZEŃ:

Pokój	7,93 m ²
Pokój	11,13 m ²
Sypialnia	11,07 m ²
Łazienka	6,94 m ²
Salon + Aneks kuchenny	28,61 m ²
Korytarz	14,42 m ²
WC	2,57 m ²

*Powierzchnia: 82,67 m²

Taras 13,25 m²

kontakt@lowenmarina.pl

www.lowenmarina.pl

+48 720 70 70 60



RWS
INVESTMENT GROUP

INTUO