


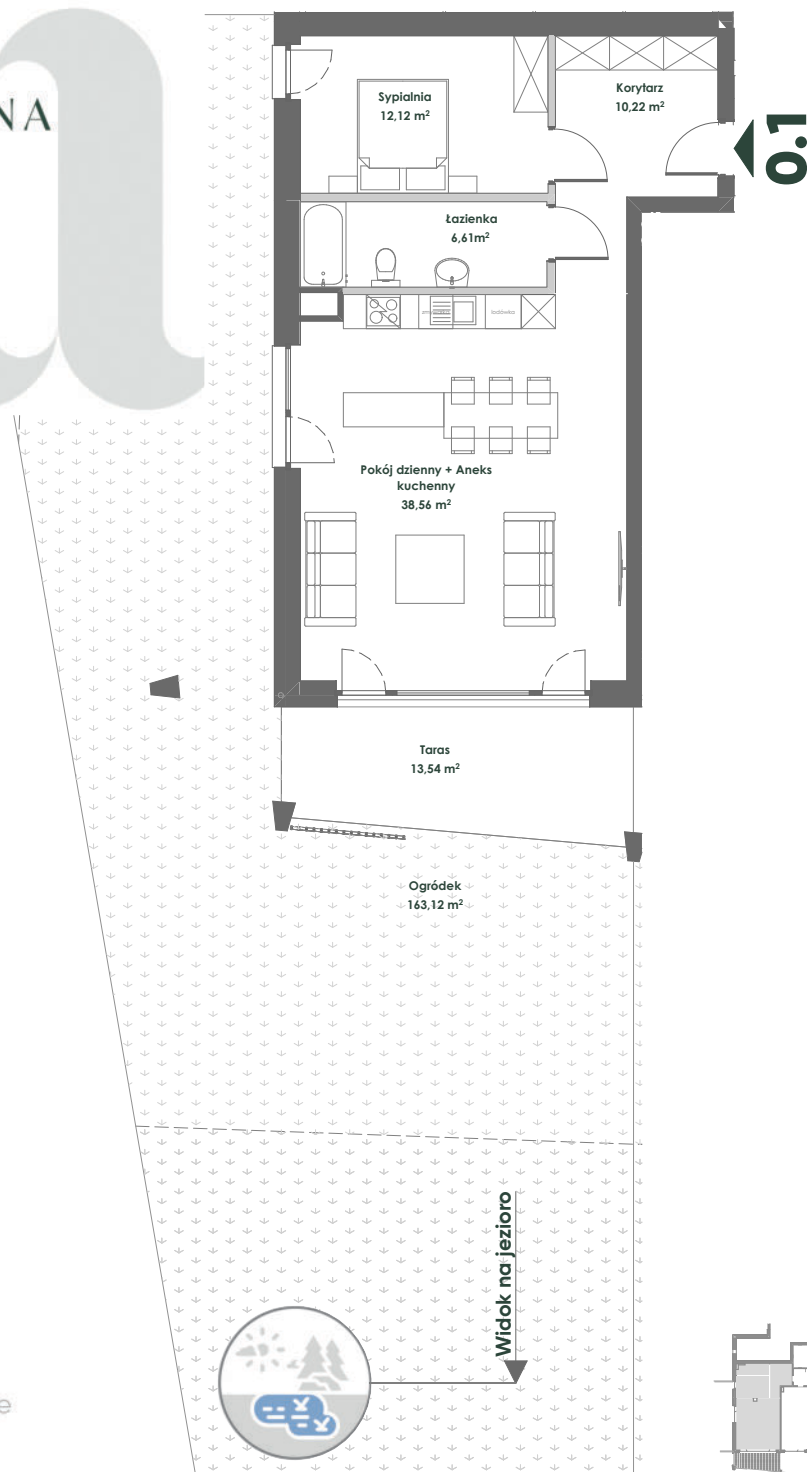

LEGENDA

- Ściany działowe
- Ściany nośne
- Ściany dzielące lokale

*Powierzchnia lokalu liczona wg normy PN-ISO 9836:2015-12. Powierzchnie pomieszczeń mogą ulec zmianie; powierzchnie tarasów i balkonów nie są wliczane do powierzchni lokali. Zaprezentowany układ i wyposażenie mają charakter poglądowy i służą pokazaniu przykładowej aranżacji – materiał nie stanowi oferty handlowej.

**Powierzchnia ogródka do wyłącznego korzystania przez każdego z właścicieli lokalu A1.0.1 na podstawie ustanowionej służebności.

Apartament A1.0.1

Budynek A1
Parter

ZESTAWIENIE POMIESZCZEŃ:

Pokój dzienny + Aneks kuchenny	38,56 m ²
Korytarz	10,22 m ²
Sypialnia	12,12 m ²
Łazienka	6,61 m ²


***Powierzchnia:** **67,51 m²**

Taras	13,55 m ²
Ogródek	108,16 m ²
	54,96 m ² **

kontakt@marshallre.pl

www.lowenmarina.pl

+48 577 080 006

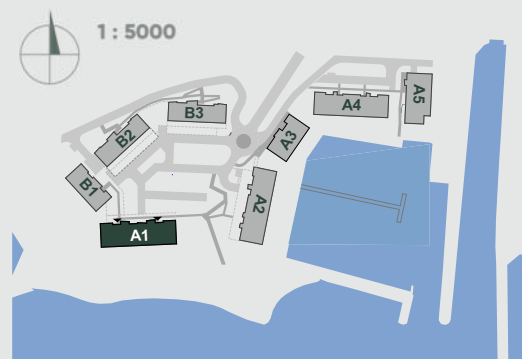

RWS
INWESTYCJE

INTUO