


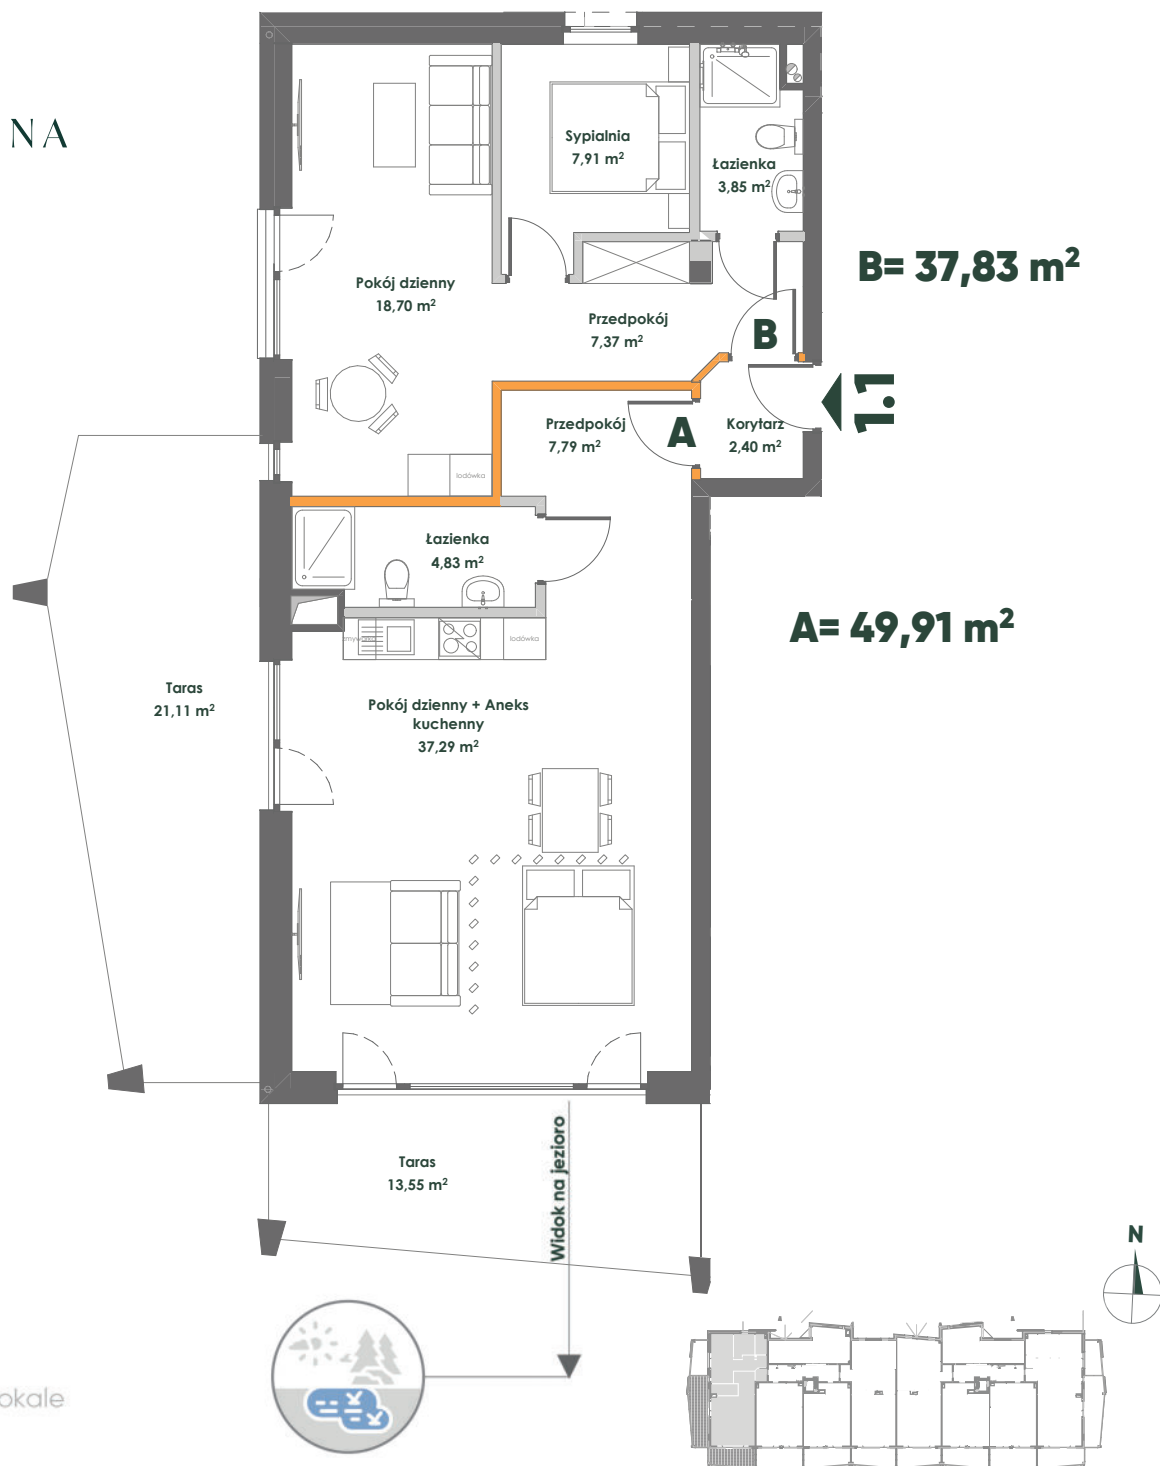

Apartament A1.1

Budynek A1

Piętro I

Powierzchnia: **90,14 m²**

Korytarz 2,40 m²

LOKAL A **49,91 m²**

ZESTAWIENIE POMIESZCZEŃ

Przedpokój 7,79 m²

Pokój dzienny + Aneks kuchenny 37,29 m²

Łazienka 4,83 m²

Taras 21,11 m²

Taras 13,55 m²

LOKAL B **37,83 m²**

ZESTAWIENIE POMIESZCZEŃ

Przedpokój 7,37 m²

Pokój dzienny 18,70 m²


Sypialnia 7,91 m²

Łazienka 3,85 m²

kontakt@marshallre.pl

www.lowenmarina.pl

+48 577 080 006

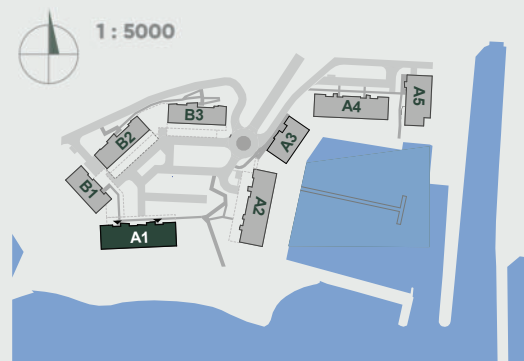

RWS

INTUO