


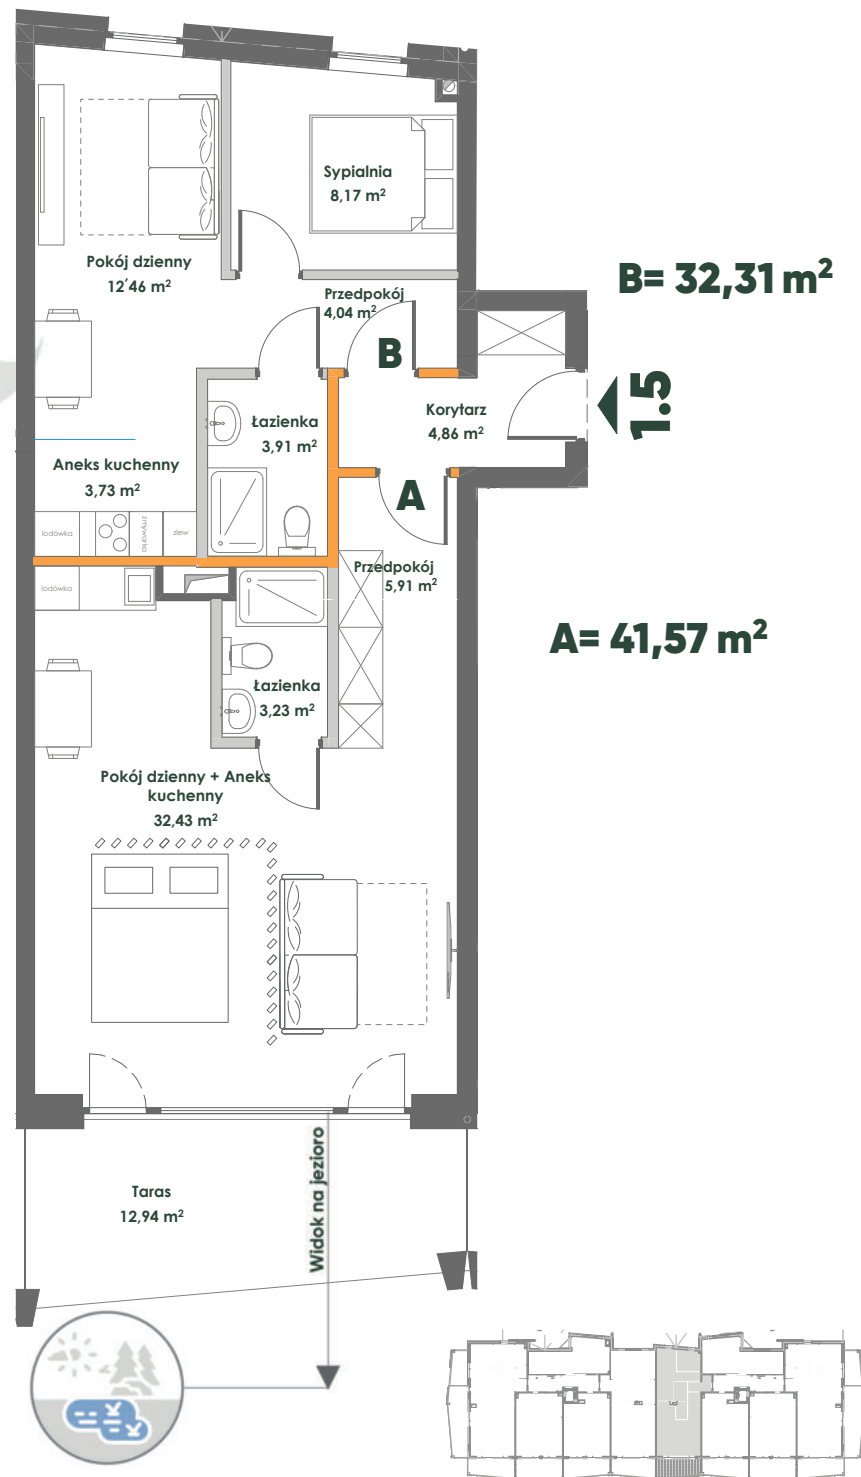

Apartament A1.1.5

Budynek A1

Piętro I

***Powierzchnia:** **78,74 m²**

Korytarz 4,86 m²

LOKAL A **41,57 m²**

ZESTAWIENIE POMIESZCZEŃ

Pokój dzienny + Aneks kuchenny 32,43 m²

Przedpokój 5,91 m²

Łazienka 3,23 m²

Taras 12,94 m²

LOKAL B **32,31 m²**

ZESTAWIENIE POMIESZCZEŃ

Pokój dzienny 12,46 m²

Przedpokój 4,04 m²

Aneks kuchenny 3,73 m²


Sypialnia 8,17 m²

Łazienka 3,91 m²

kontakt@marshallre.pl

www.lowenmarina.pl

+48 577 080 006

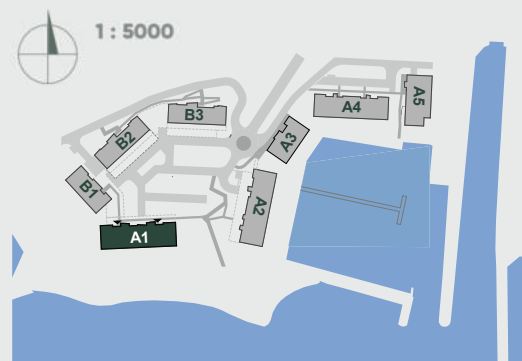

RWS
Rozwój i Wzrost

INTUO