


1.8

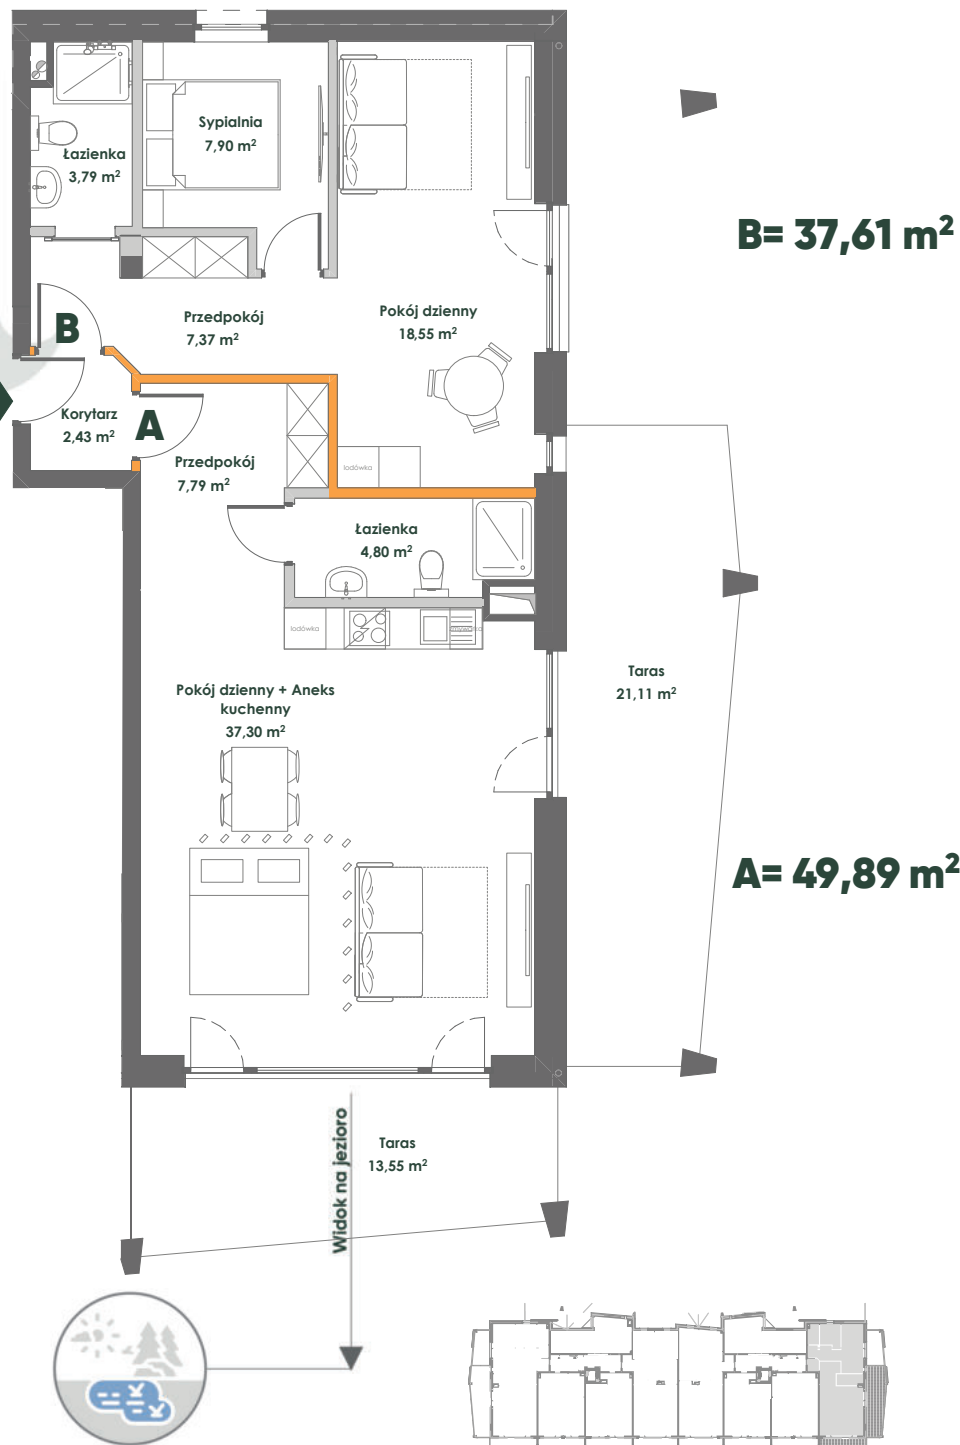

Apartament A1.1.8

Budynek A1

Piętro I

***Powierzchnia: 89,93 m²**

Korytarz 2,43 m²

LOKAL A 49,89 m²

ZESTAWIENIE POMIESZCZEŃ

Pokój dzienny + Aneks kuchenny 37,30 m²

Przedpokój 7,79 m²

Łazienka 4,80 m²

Taras 13,55 m²

Taras 21,11 m²

LOKAL B 37,61 m²

ZESTAWIENIE POMIESZCZEŃ

Pokój dzienny 18,55 m²

Przedpokój 7,37 m²


Sypialnia 7,90 m²

Łazienka 3,79 m²

kontakt@marshallre.pl

www.lowenmarina.pl

+48 577 080 006

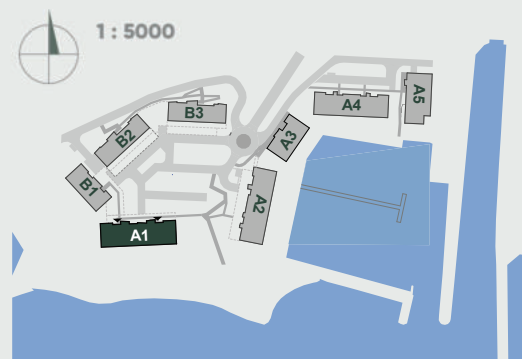

RWS

INTUO