


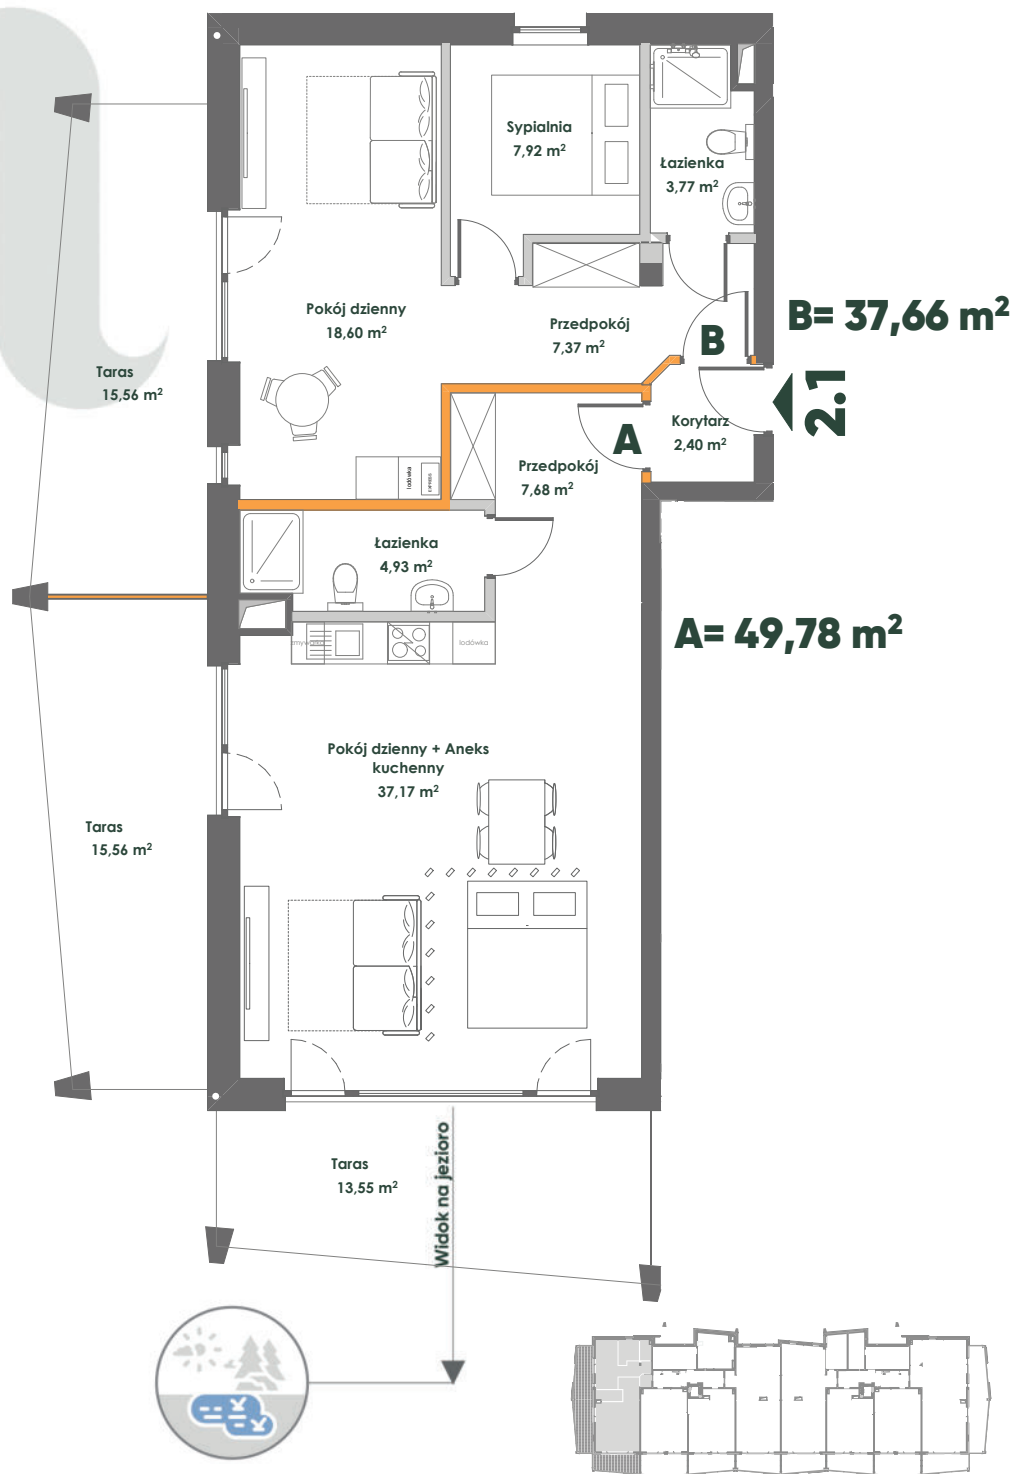

Apartament A1.2.1

Budynek A1

Piętro II

***Powierzchnia:** **89,84 m²**

Korytarz 2,40 m²

LOKAL A **49,78 m²**

ZESTAWIENIE POMIESZCZEŃ

Pokój dzienny + Aneks kuchenny 37,17 m²

Przedpokój 7,68 m²

Łazienka 4,93 m²

Taras 15,56 m²

Taras 13,55 m²

LOKAL B **37,66 m²**

ZESTAWIENIE POMIESZCZEŃ

Pokój dzienny 18,60 m²

Sypialnia 7,92 m²

Przedpokój 7,37 m²

Łazienka 3,77 m²

Taras 15,56 m²

kontakt@marshallre.pl

www.lowenmarina.pl

+48 577 080 006

