


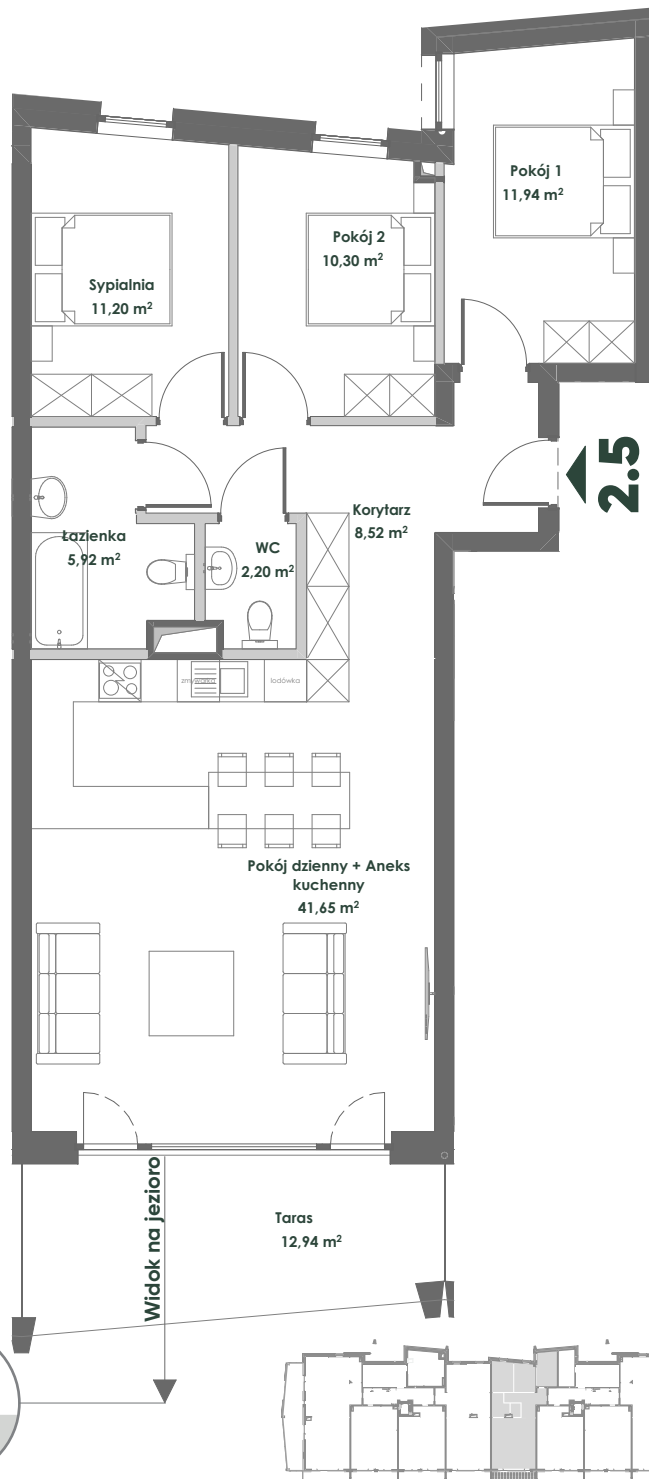

LEGENDA

- Ściany działowe
- Ściany nośne

Apartament A1.2.5

Budynek A1

Piętro II

ZESTAWIENIE POMIESZCZEŃ:

Korytarz	8,52 m ²
Pokój dzienny + Aneks kuchenny	41,65 m ²
Łazienka	5,92 m ²
WC	2,20 m ²
Pokój 1	11,94 m ²
Sypialnia	11,20 m ²
Pokój 2	10,30 m ²
*Powierzchnia:	91,73 m²
Taras	12,94 m ²

kontakt@lowenmarina.pl

www.lowenmarina.pl

+48 668 000 723

