



Taras na dachu

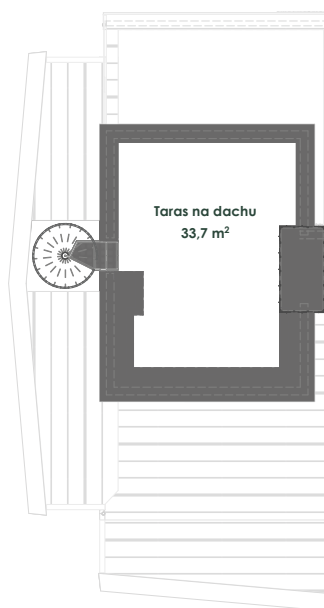

LEGENDA

- Ściany działowe
- Ściany nośne
- Ściany dzielące lokale

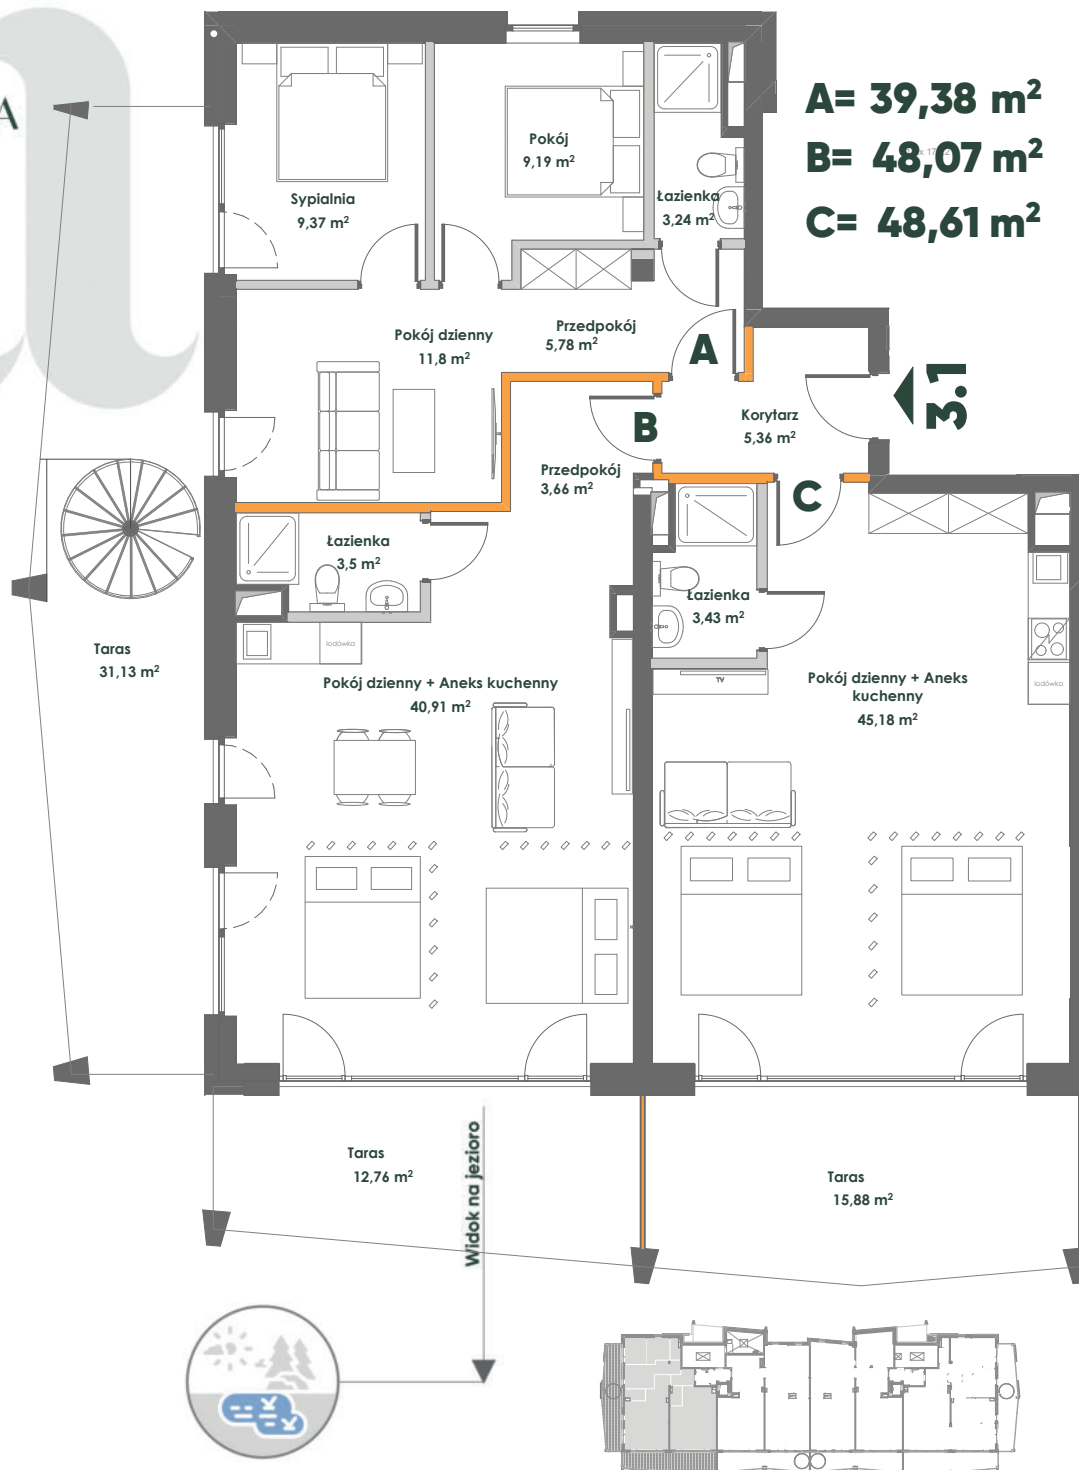

Apartament A1.3.1

Budynek A1

Piętro III

Powierzchnia:

Korytarz

141,42 m²

5,36 m²

LOKAL A

ZESTAWIENIE POMIESZCZEŃ

39,38 m²

Pokój dzienny

11,80 m²

Sypialnia

9,37 m²

Pokój

9,19 m²

Przedpokój

5,78 m²

Łazienka

3,24 m²

LOKAL B

ZESTAWIENIE POMIESZCZEŃ

48,07 m²

Pokój dzienny + Aneks kuchenny

40,91 m²

Przedpokój

3,66 m²

Łazienka

3,50 m²

LOKAL C

ZESTAWIENIE POMIESZCZEŃ

48,61 m²

Pokój dzienny + Aneks kuchenny

45,18 m²

Łazienka

3,43 m²

Taras

12,76 m²

Taras

15,88 m²

Taras

31,13 m²

Taras na dachu

33,70 m²

kontakt@marshallre.pl

www.lowenmarina.pl

+48 577 080 006



1 : 5000

