


A= 49,54 m²

B= 41,78 m²


C= 30,29 m²

Taras na dachu

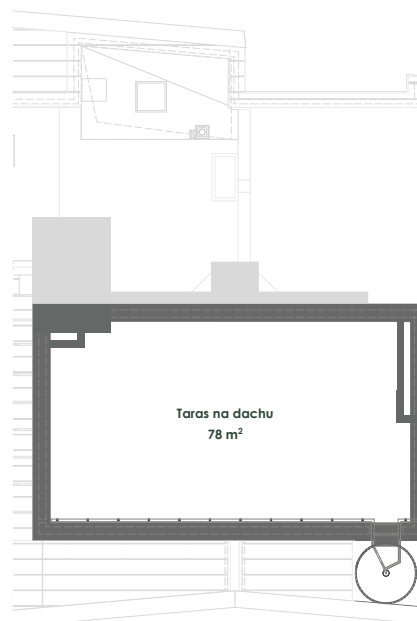

LEGENDA

- Ściany działowe
- Ściany nośne
- Ściany dzielące lokale

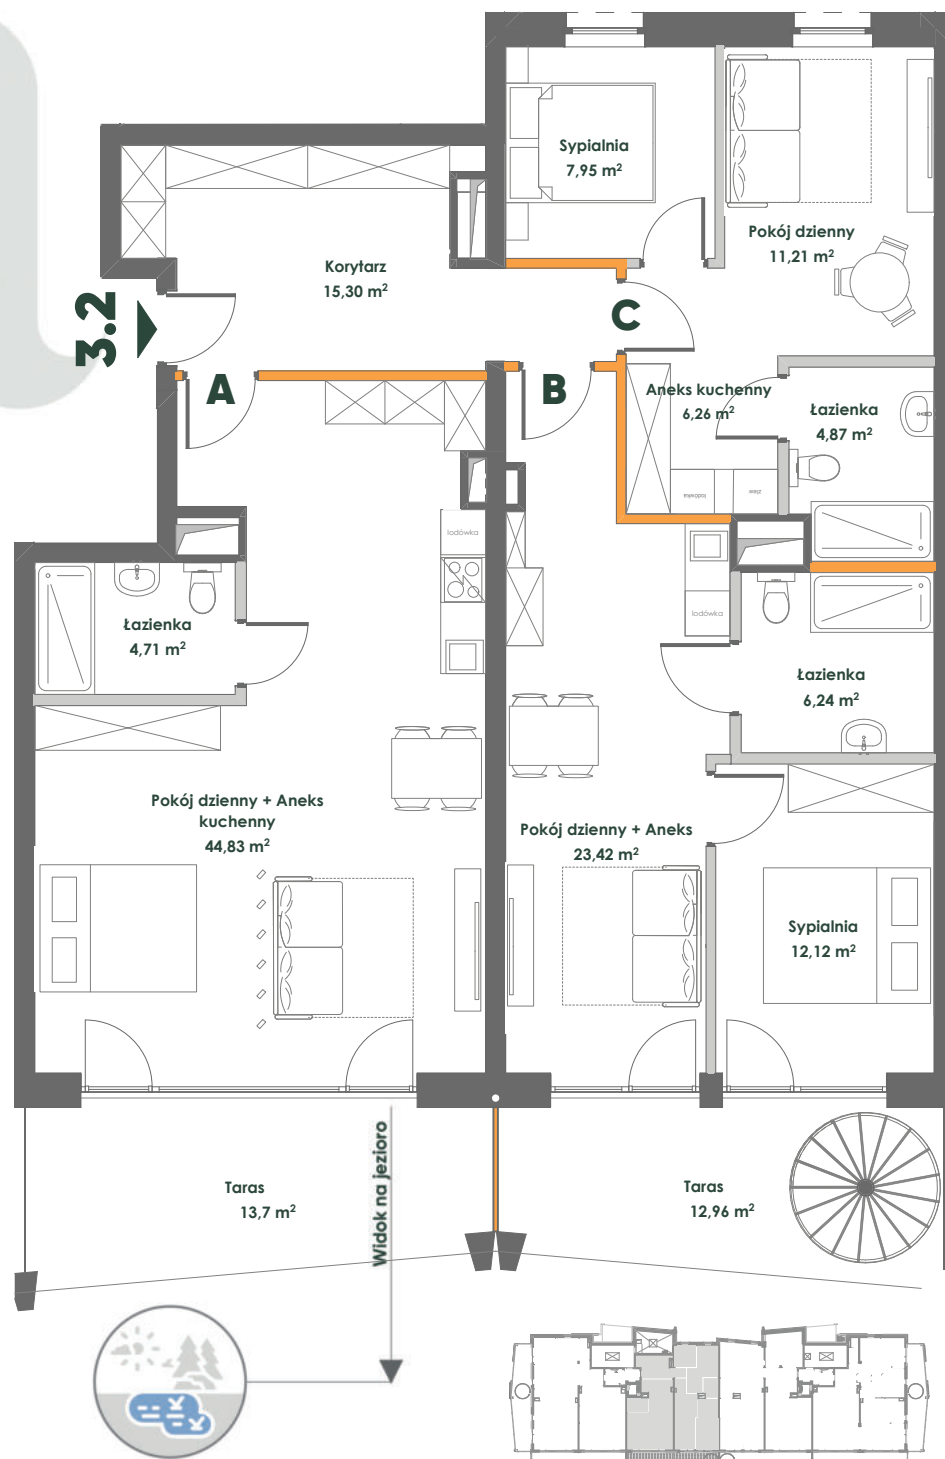

Apartament A1.3.2

Budynek A1

Piętro III

***Powierzchnia:** 136,91 m²

Korytarz 15,30 m²

LOKAL A 49,54 m²

ZESTAWIENIE POMIESZCZEŃ

Pokój dzienny + Aneks kuchenny 44,83 m²

Łazienka 4,71 m²

Taras 13,70 m²

LOKAL B 41,78 m²

ZESTAWIENIE POMIESZCZEŃ

Pokój dzienny + Aneks 23,42 m²

Sypialnia 12,12 m²

Łazienka 6,24 m²

Taras 12,96 m²

Taras na dachu 78,00 m²

LOKAL C 30,29 m²

ZESTAWIENIE POMIESZCZEŃ

Pokój dzienny 11,21 m²

Aneks kuchenny 6,26 m²

Sypialnia 7,95 m²

Łazienka 4,87 m²

kontakt@marshallre.pl

www.lowenmarina.pl

+48 577 080 006

