


A= 50,35 m²

B= 46,70 m²


C= 49,84 m²

Taras na dachu

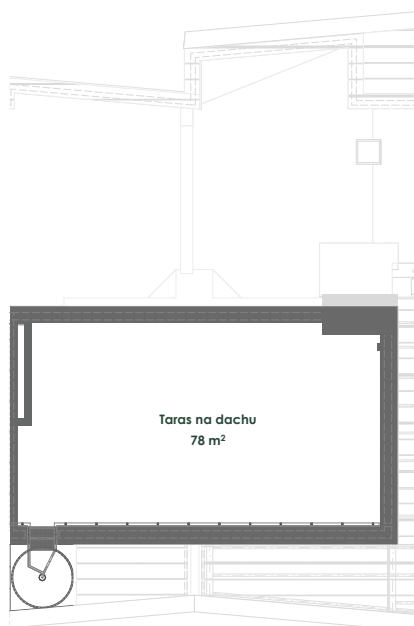

LEGENDA

- Ściany działowe
- Ściany nośne
- Ściany dzielące lokale
- Ścianka rozdzielająca

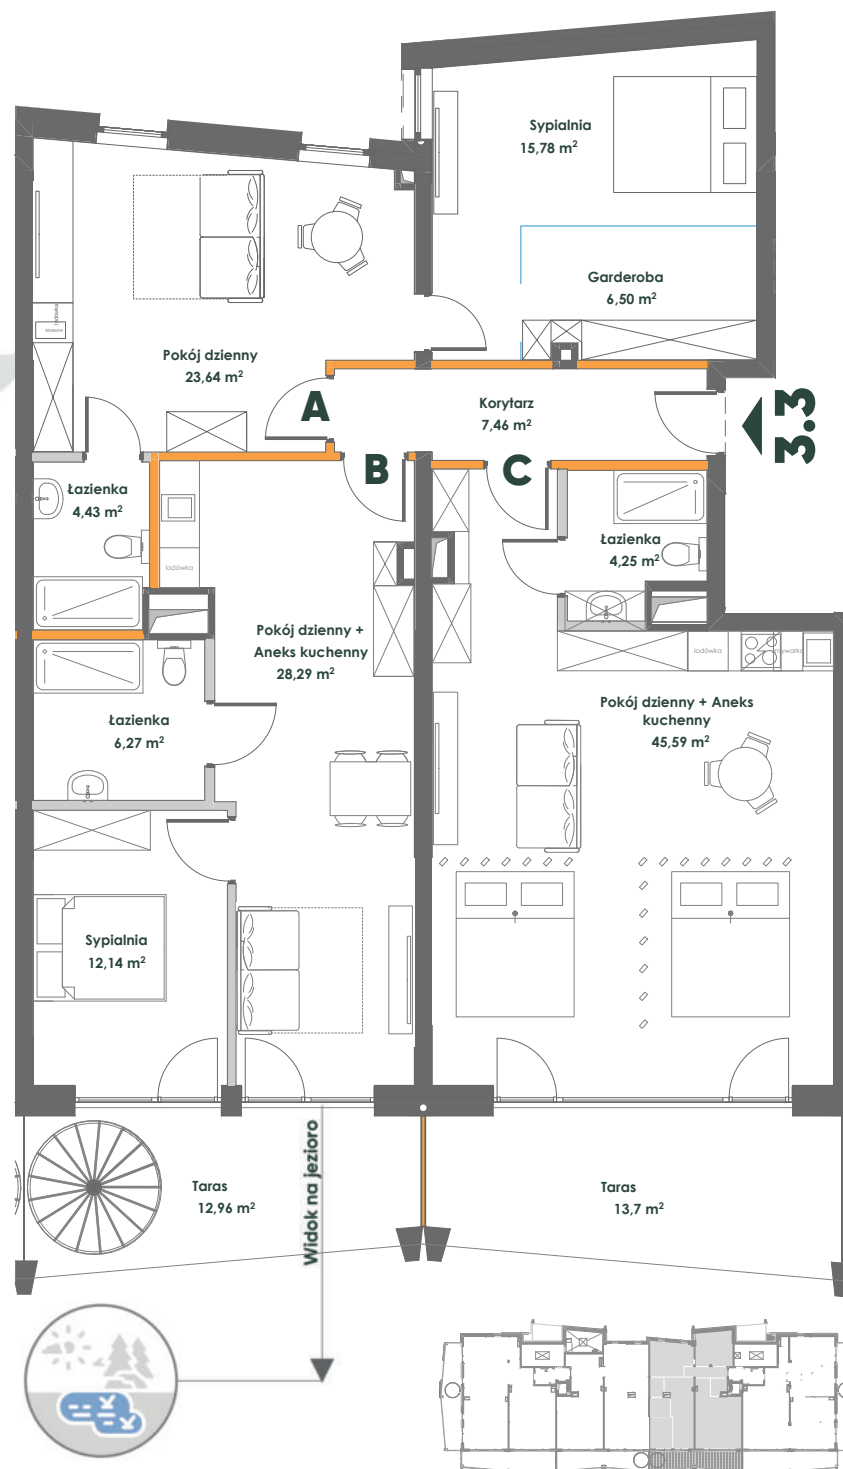

Apartament A1.3.3

Budynek A1

Piętro III

***Powierzchnia:**

Korytarz

154,35 m²

7,46 m²

LOKAL A

ZESTAWIENIE POMIESZCZEŃ

Pokój dzienny	23,64 m ²
Sypialnia	15,78 m ²
Garderoba	6,50 m ²
Łazienka	4,43 m ²

50,35 m²

LOKAL B

ZESTAWIENIE POMIESZCZEŃ

Pokój dzienny + Aneks kuchenny	28,29 m ²
Sypialnia	12,14 m ²
Łazienka	6,27 m ²
Taras	13,70 m ²

46,70 m²

LOKAL C

ZESTAWIENIE POMIESZCZEŃ

Pokój dzienny + Aneks kuchenny	45,59 m ²
Łazienka	4,25 m ²
Taras	12,96 m ²
Taras na dachu	78,00 m ²

49,84 m²

kontakt@marshallre.pl

www.lowenmarina.pl

+48 577 080 006

