


2.4

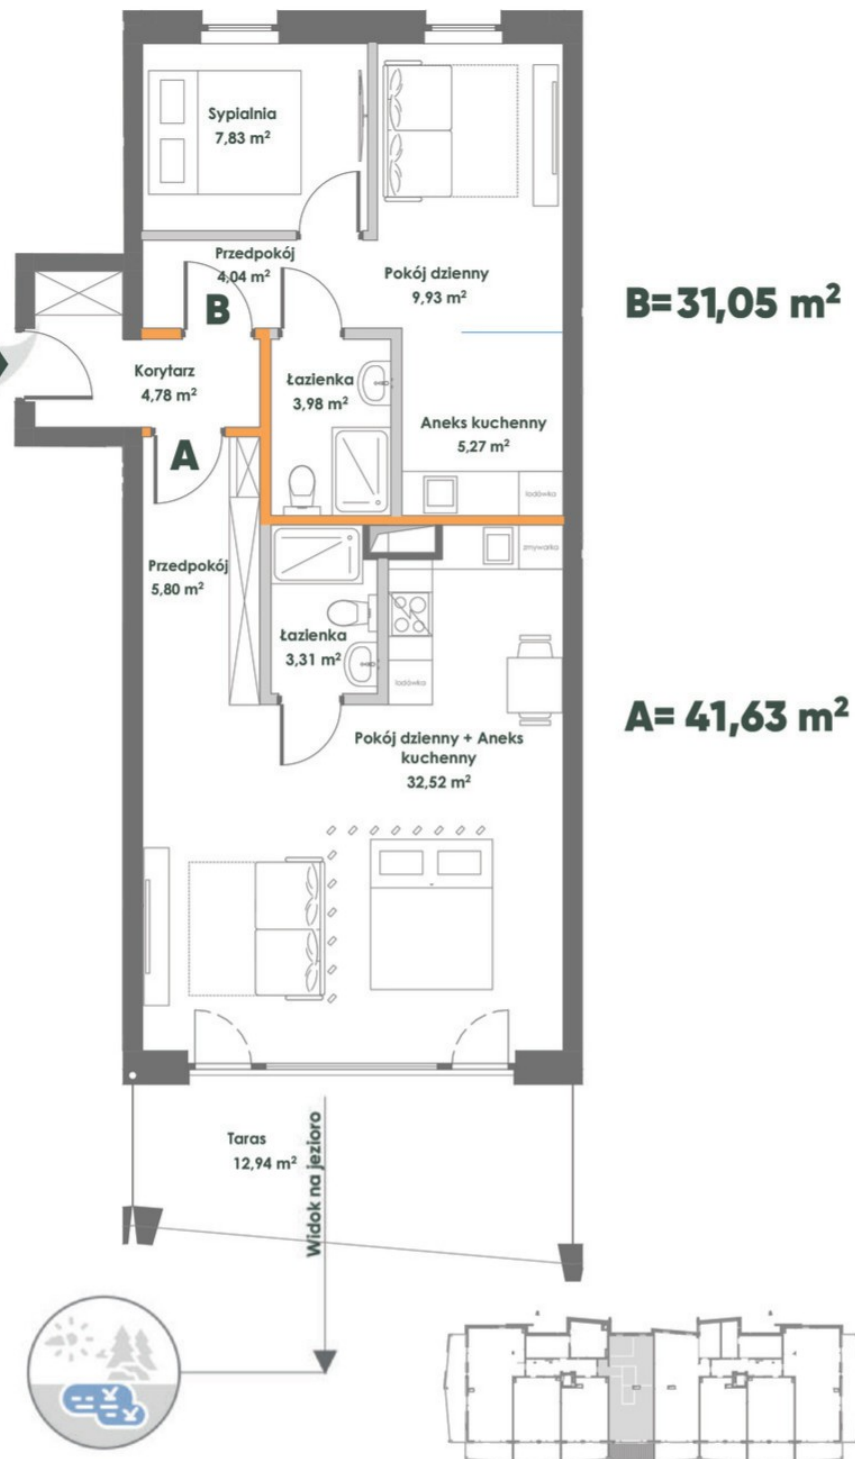

**LEGENDA**

- Ściany działowe
- Ściany nośne
- Ściany dzielące lokale
- Ścianka rozdzielająca

\*Powierzchnia lokalu liczona wg normy PN-ISO 9836:2015-12. Powierzchnie pomieszczeń mogą ulec zmianie; powierzchnie tarasów i balkonów nie są wliczane do powierzchni lokali. Zaprezentowany układ i wyposażenie mają charakter poglądowy i służą pokazaniu przykładowej aranżacji - materiał nie stanowi oferty handlowej.

## Apartament A1.2.4

**Budynek A1**

**Piętro II**

**\*Powierzchnia: 77,46 m<sup>2</sup>**

Korytarz 4,78 m<sup>2</sup>

**LOKAL A 41,63 m<sup>2</sup>**

**ZESTAWIENIE POMIESZCZEŃ**

Pokój dzienny + Aneks kuchenny 32,52 m<sup>2</sup>

Przedpokój 5,80 m<sup>2</sup>

Łazienka 3,31 m<sup>2</sup>

Taras 12,94 m<sup>2</sup>

**LOKAL B 31,05 m<sup>2</sup>**

**ZESTAWIENIE POMIESZCZEŃ**

Pokój dzienny 9,93 m<sup>2</sup>

Sypialnia 7,83 m<sup>2</sup>

Aneks kuchenny 5,27 m<sup>2</sup>

Przedpokój 4,04 m<sup>2</sup>

Łazienka 3,98 m<sup>2</sup>

[sprzedaz@lowenmarina.com](mailto:sprzedaz@lowenmarina.com)

[www.lowenmarina.com](http://www.lowenmarina.com)

**+48 668 000 723**

