
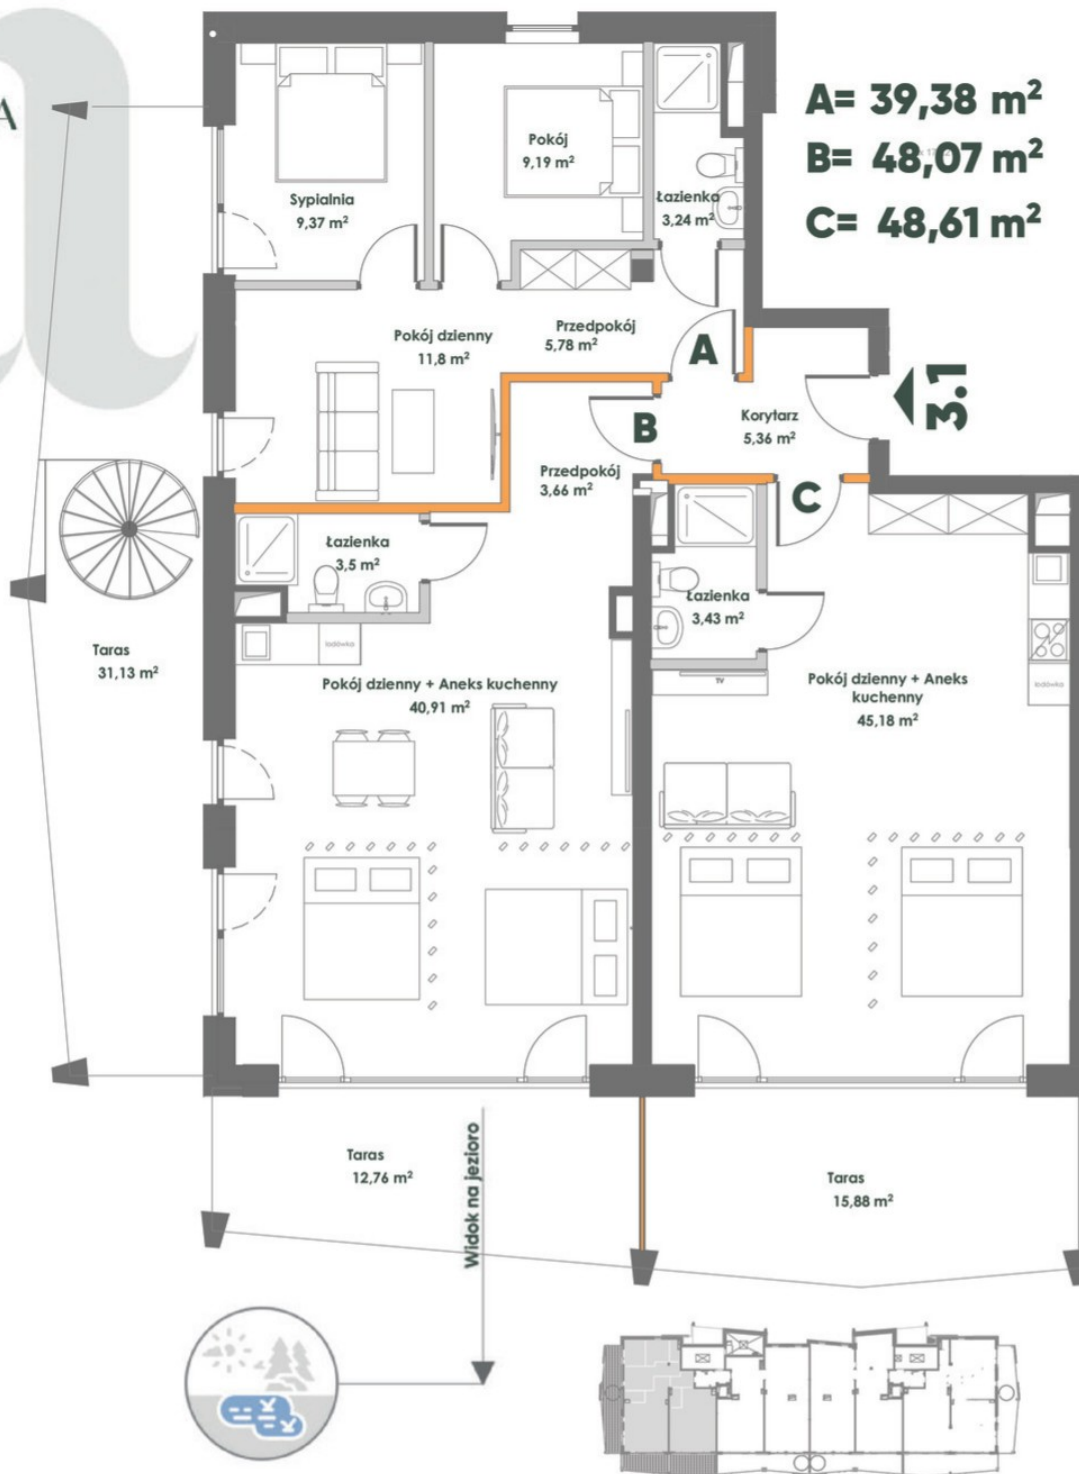


Taras na dachu

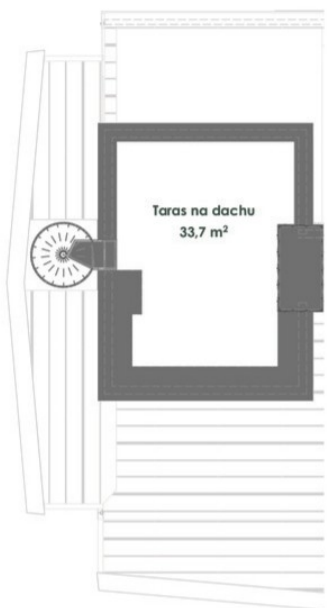

LEGENDA

- Ściany działowe
- Ściany nośne
- Ściany dzielące lokale

*Powierzchnia lokalu liczona wg normy PN-ISO 9836:2015-12. Powierzchnie pomieszczeń mogą ulec zmianie; powierzchnie tarasów i balkonów nie są wliczane do powierzchni lokali. Zaprezentowany układ i wyposażenie mają charakter poglądowy i służą pokazaniu przykładowej aranżacji - materiał nie stanowi oferty handlowej.

Apartament A1.3.1

Budynek A1

Piętro III

Powierzchnia:

Korytarz

141,42 m²

5,36 m²

LOKAL A

ZESTAWIENIE POMIESZCZEŃ

39,38 m²

Pokój dzienny	11,80 m ²
Sypialnia	9,37 m ²
Pokój	9,19 m ²
Przedpokój	5,78 m ²
Łazienka	3,24 m ²

LOKAL B

ZESTAWIENIE POMIESZCZEŃ

48,07 m²

Pokój dzienny + Aneks kuchenny	40,91 m ²
Przedpokój	3,66 m ²
Łazienka	3,50 m ²

LOKAL C

ZESTAWIENIE POMIESZCZEŃ

48,61 m²

Pokój dzienny + Aneks kuchenny	45,18 m ²
Łazienka	3,43 m ²

Taras	12,76 m ²
Taras	15,88 m ²
Taras	31,13 m ²
Taras na dachu	33,70 m ²

sprzedaz@lowenmarina.com

www.lowenmarina.com

+48 668 000 723

