


LOWEN MARINA

A= 50,35 m²

B= 46,70 m²

C= 49,84 m²


Taras na dachu

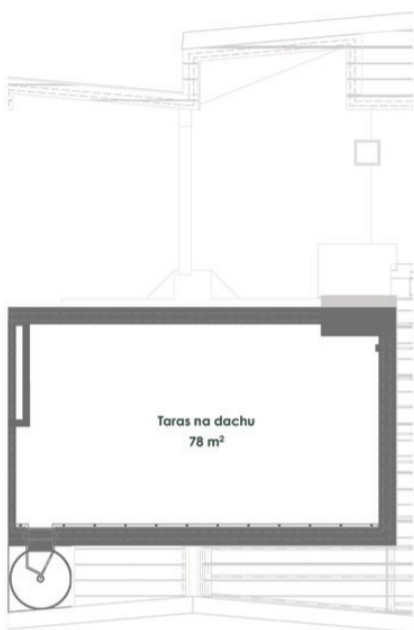

Taras na dachu
78 m²

LEGENDA

-  Ściany działowe
-  Ściany nośne
-  Ściany dzielące lokale
-  Ścianka rozdzielająca

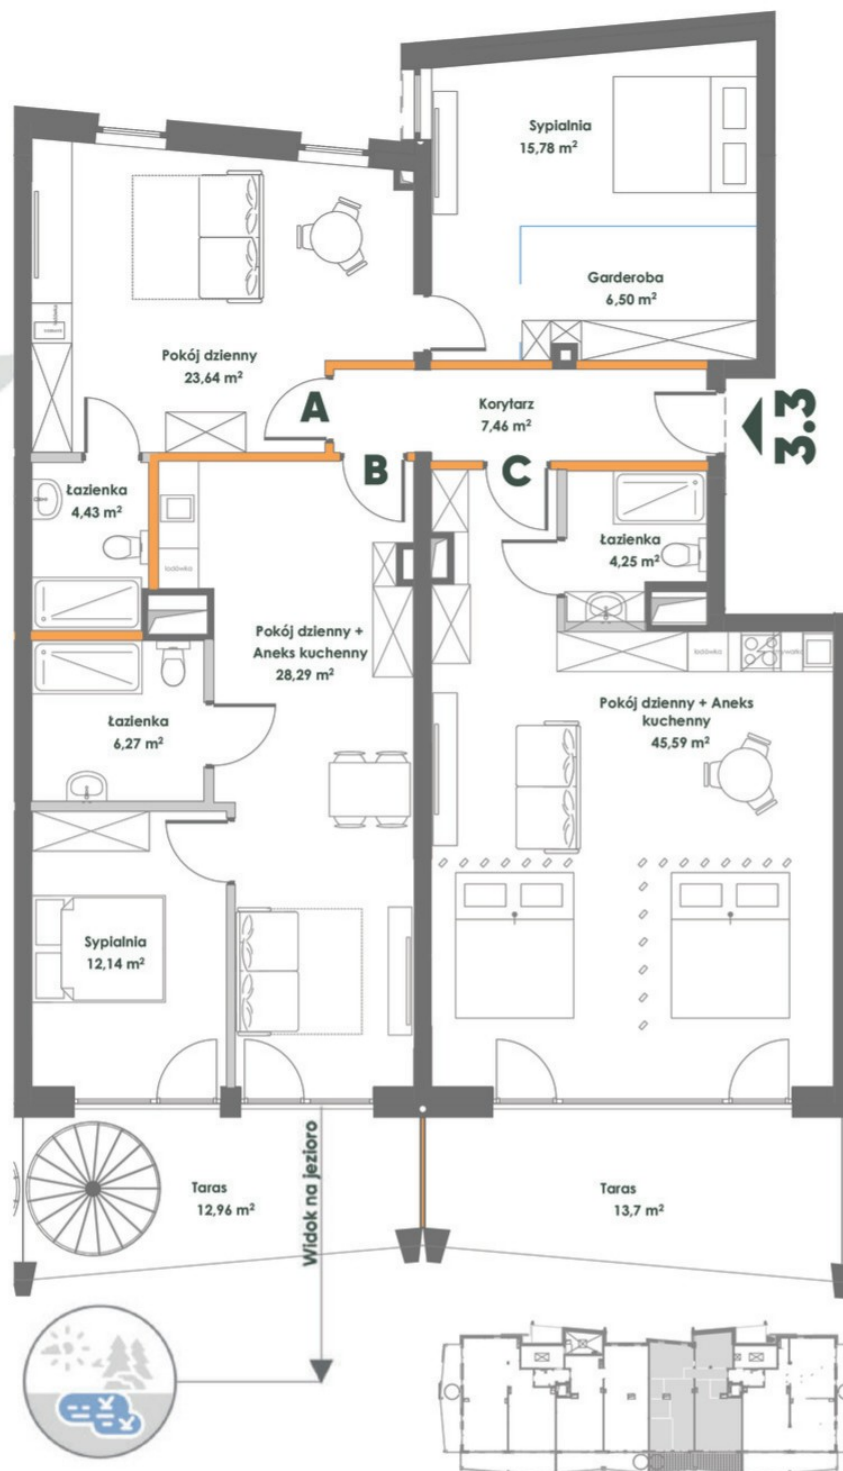

Apartament A1.3.3

Budynek A1

Piętro III

***Powierzchnia:**

Korytarz

154,35 m²

7,46 m²

LOKAL A

ZESTAWIENIE POMIESZCZEŃ

Pokój dzienny

23,64 m²

Sypialnia

15,78 m²

Garderoba

6,50 m²

Łazienka

4,43 m²

LOKAL B

ZESTAWIENIE POMIESZCZEŃ

Pokój dzienny + Aneks kuchenny

28,29 m²

Sypialnia

12,14 m²

Łazienka

6,27 m²

Taras

13,70 m²

LOKAL C

ZESTAWIENIE POMIESZCZEŃ

Pokój dzienny + Aneks kuchenny

45,59 m²

Łazienka

4,25 m²

Taras

12,96 m²

Taras na dachu

78,00 m²

sprzedaz@lowenmarina.com

www.lowenmarina.com

+48 668 000 723



RWS

INTUO

*Powierzchnia lokalu liczona wg normy PN-ISO 9836:2015-12. Powierzchnie pomieszczeń mogą ulec zmianie; powierzchnie tarasów i balkonów nie są wliczane do powierzchni lokali. Zaprezentowany układ i wyposażenie mają charakter poglądowy i służą pokazaniu przykładowej aranżacji - materiał nie stanowi oferty handlowej.